
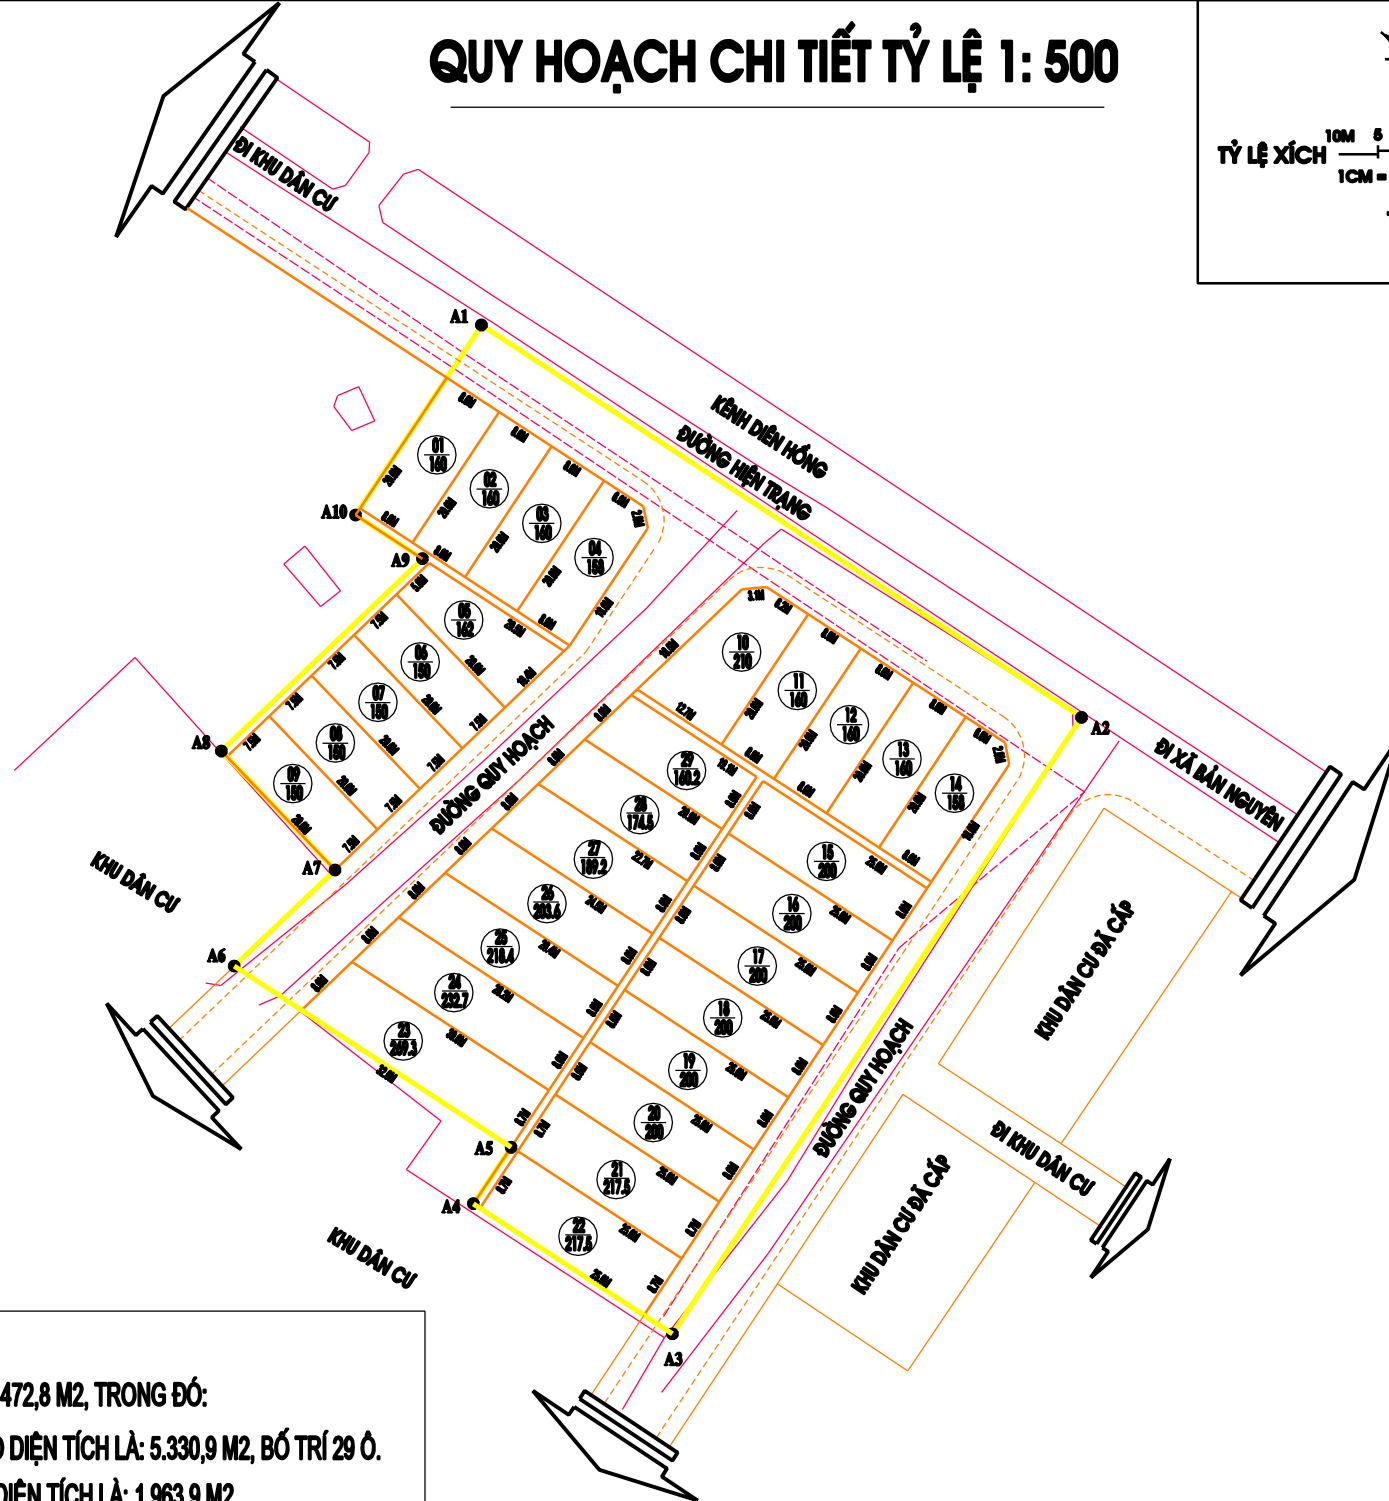


QUY HOẠCH CHI TIẾT TỶ LỆ 1: 500

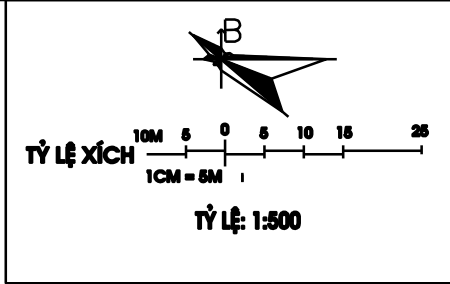

GHI CHÚ:

- * TỔNG DIỆN TÍCH QUY HOẠCH LÀ: 7.472,8 M², TRONG ĐÓ:
 - QUY HOẠCH ĐẤT Ở NÔNG THÔN CÓ DIỆN TÍCH LÀ: 5.330,9 M², BỐ TRÍ 29 Ồ.
 - QUY HOẠCH ĐẤT GIAO THÔNG CÓ DIỆN TÍCH LÀ: 1.963,9 M².
 - QUY HOẠCH ĐẤT THỦY LỢI CÓ DIỆN TÍCH LÀ: 178,0 M².